



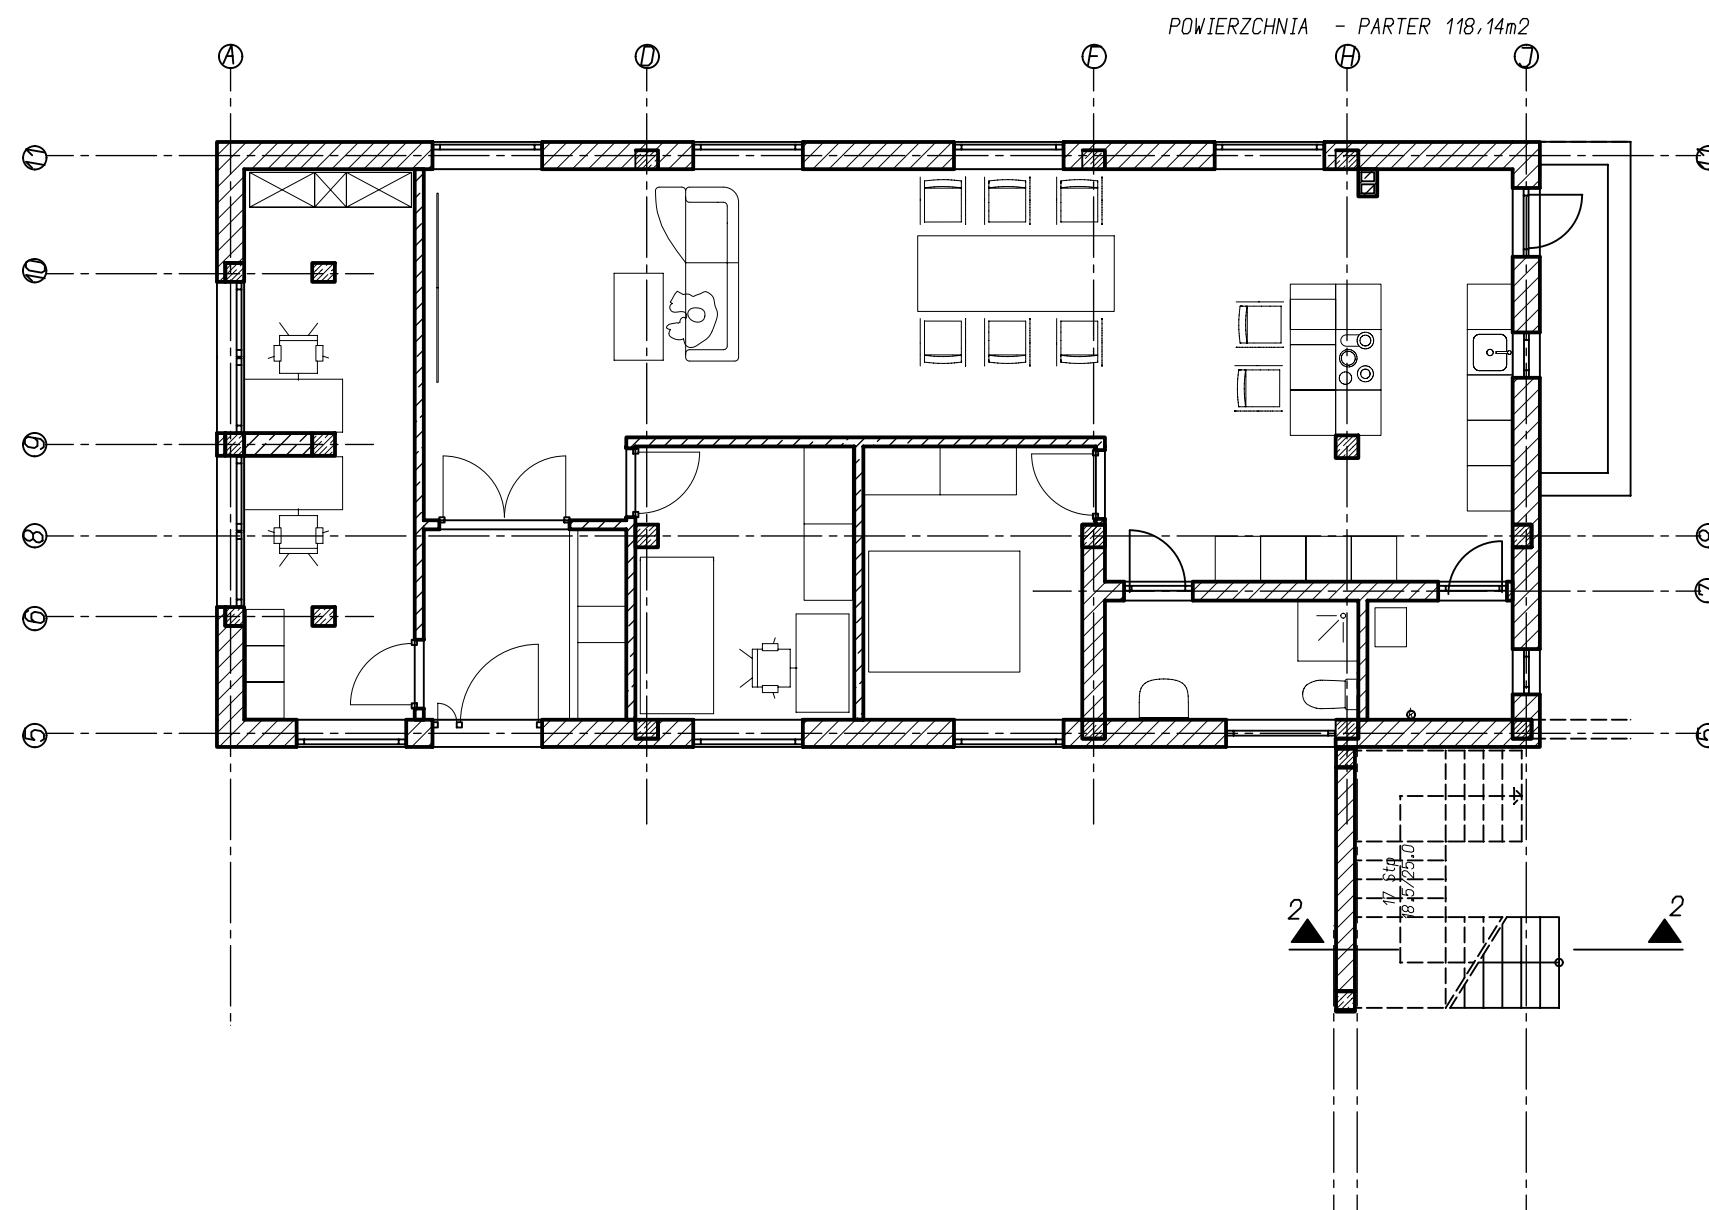

RZUT PARTERU - MŹLIWOSC ARANŻACJI MIESZKANIA SKAL 1:100

- | | | |
|---|--|---|
| <p>(1.1)
pom.rekreacyjne
płytki ceramiczne
111.54 m²</p> | <p>(1.2)
łazienka
płytki ceramiczne
5.28 m²</p> | <p>(1.3)
pom.gosp.
płytki ceramiczne
3.03 m²</p> |
|---|--|---|

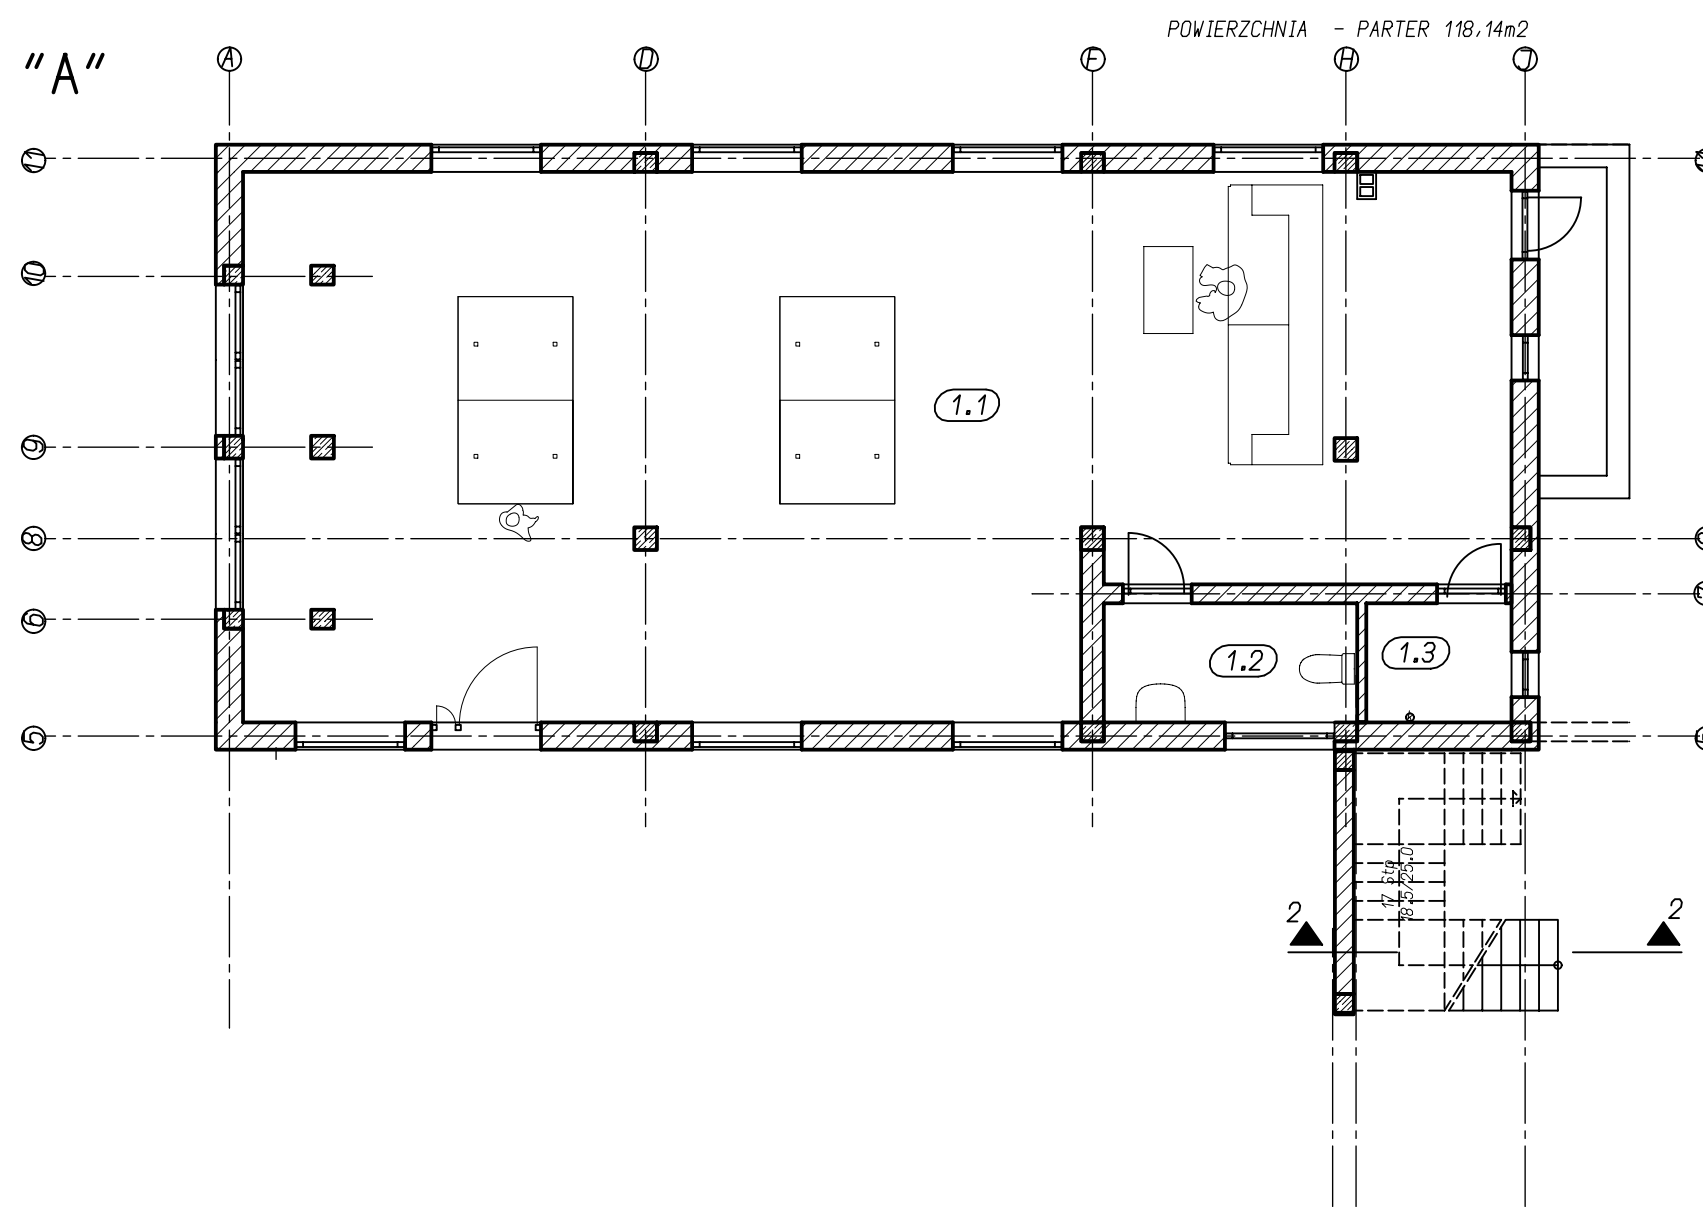

POZIOM PARTERU Z MOZLIWOŚCIĄ PRZEZNACZENIA NA REKREACJE DOMOWNIKÓW, SKALA 1:100

- (1.9)

korytarz

płytki ceramiczne

14.89 m²/14.89m²
- (1.10)

pokój dzienny+aneks.kuch.

płytki ceramiczne

57.67 m²/47.51m²
- (1.11)

pokój

płytki ceramiczne

19.83 m²/15.51m²
- (1.12)

łazienka

płytki ceramiczne

13.21 m²/9.50m²
- (1.13)

pokój

płytki ceramiczne

12.12 m²/8.50m²

