BURMISTRZ MIASTA CIESZYNA

II. Wyrys z mapy ewidencyjnej

Województwo : śląskie
Powiat : cieszyński
Jednostka ewidencyjna : Cieszyn
Obręb ewidencyjny: 64
Nr działki: 69/3,69/4

Nr kancelaryjny: GKK.6642. 78.2020 skala 1 : 1000

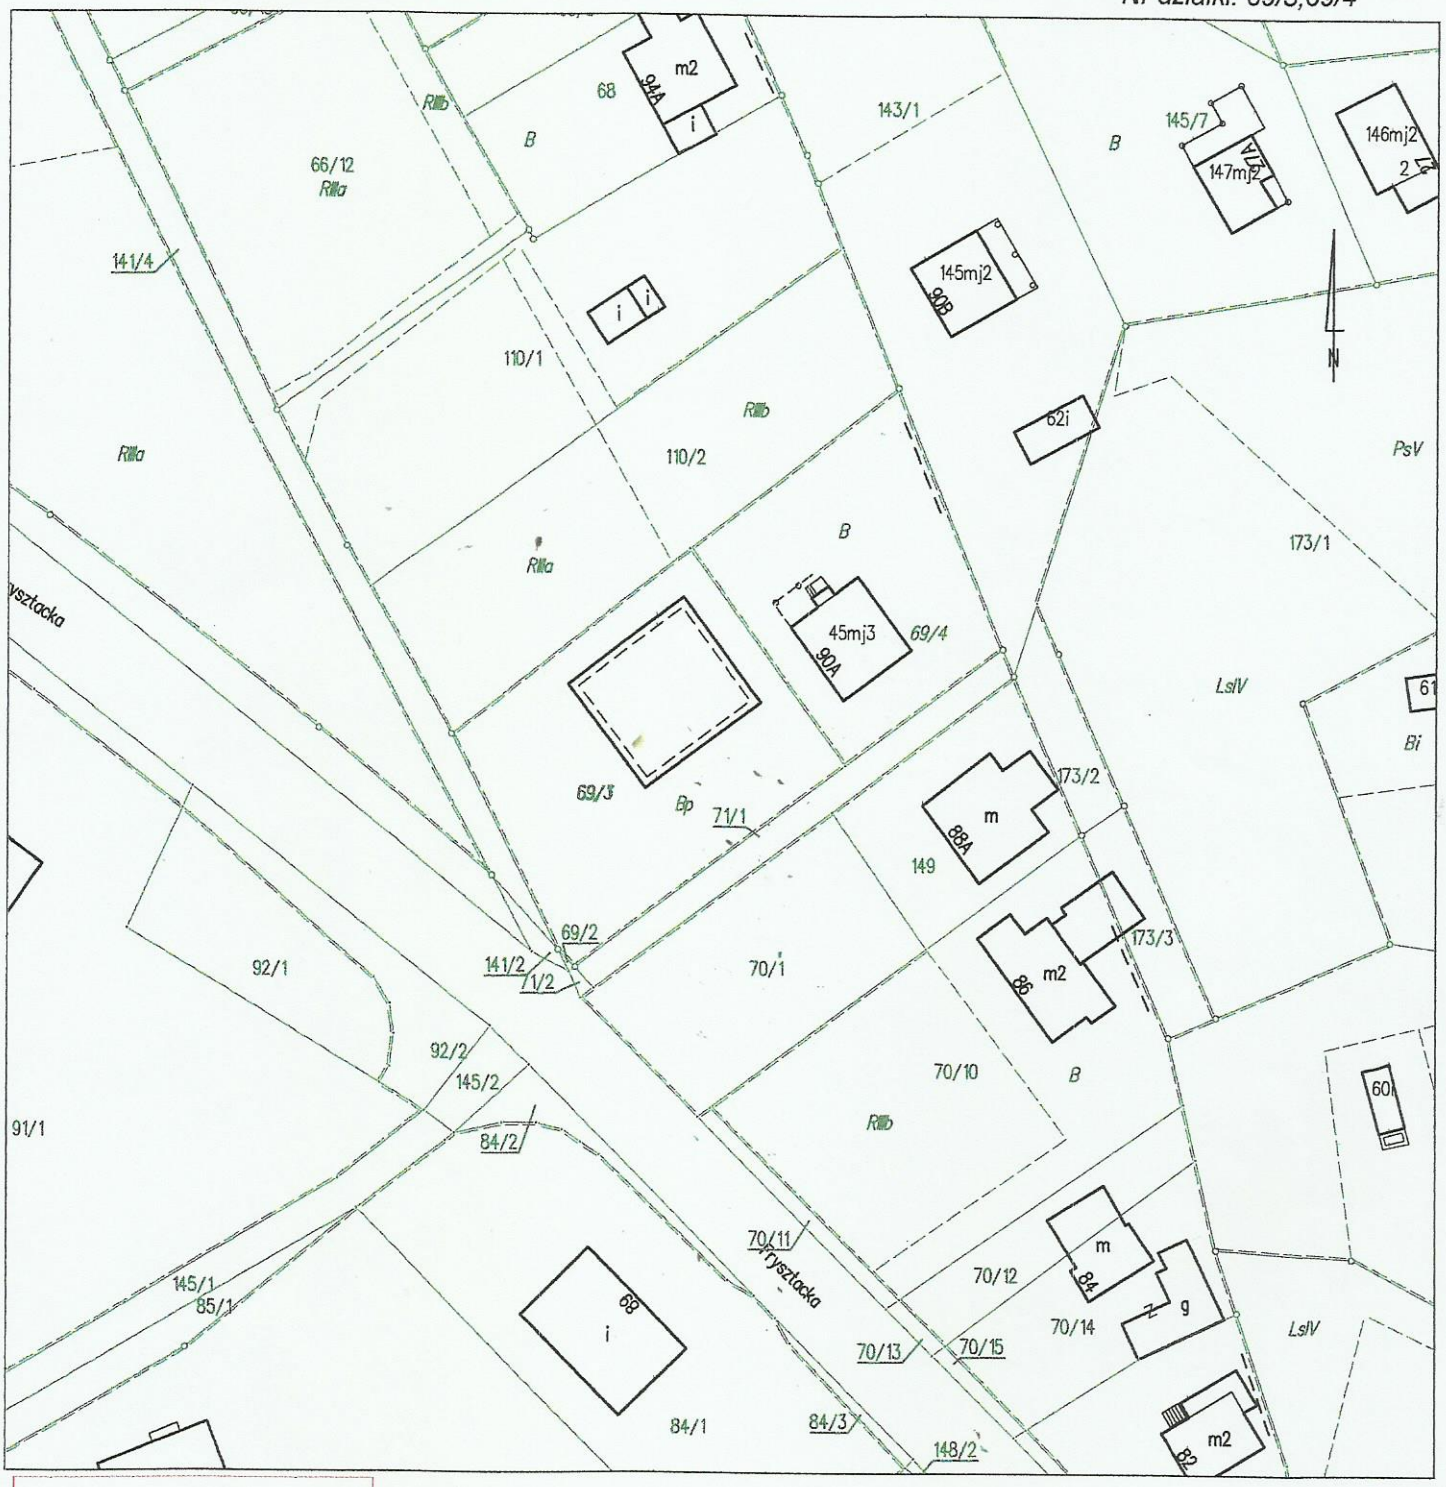

Dokument niniejszy jest przeznaczony do dokonywania wpisu w księdze wieczystej

Wykonał : Małgorzata Stuchlik

Starszy Inspektor
M. Stuchlik
podpis wykonawcy
Małgorzata Stuchlik
Cieszyn, dn. 13.01.2020

BURMISTRZ MIASTA CIESZYNA

Z up. Burmistrza Miasta Cieszyna
Małgorzata Stuchlik
Starszy Inspektor
Oddziału Geodezji i Katastru Nieruchomości
podpis
Cieszyn, dn. 13.01.2020

wie art.3 ustawy z dnia 16 listopada 2006r. o opłacie skarbowej (Dz.U.Nr225, poz.1635) wydanie niniejszego dokumentu nie podlega opłacie skarbowej, gdyż zgodnie z art.24 ust.3 ust. 3c ustawy z dnia 17 maja 1989r. Prawo geodezyjne i kartograficzne (jednolity tekst Dz.U. z 2010r., Nr 193, poz.1287 z późn.zm.) podlega innym opłatom o charakterze publicznoprawnym